План на отм. 3,600.

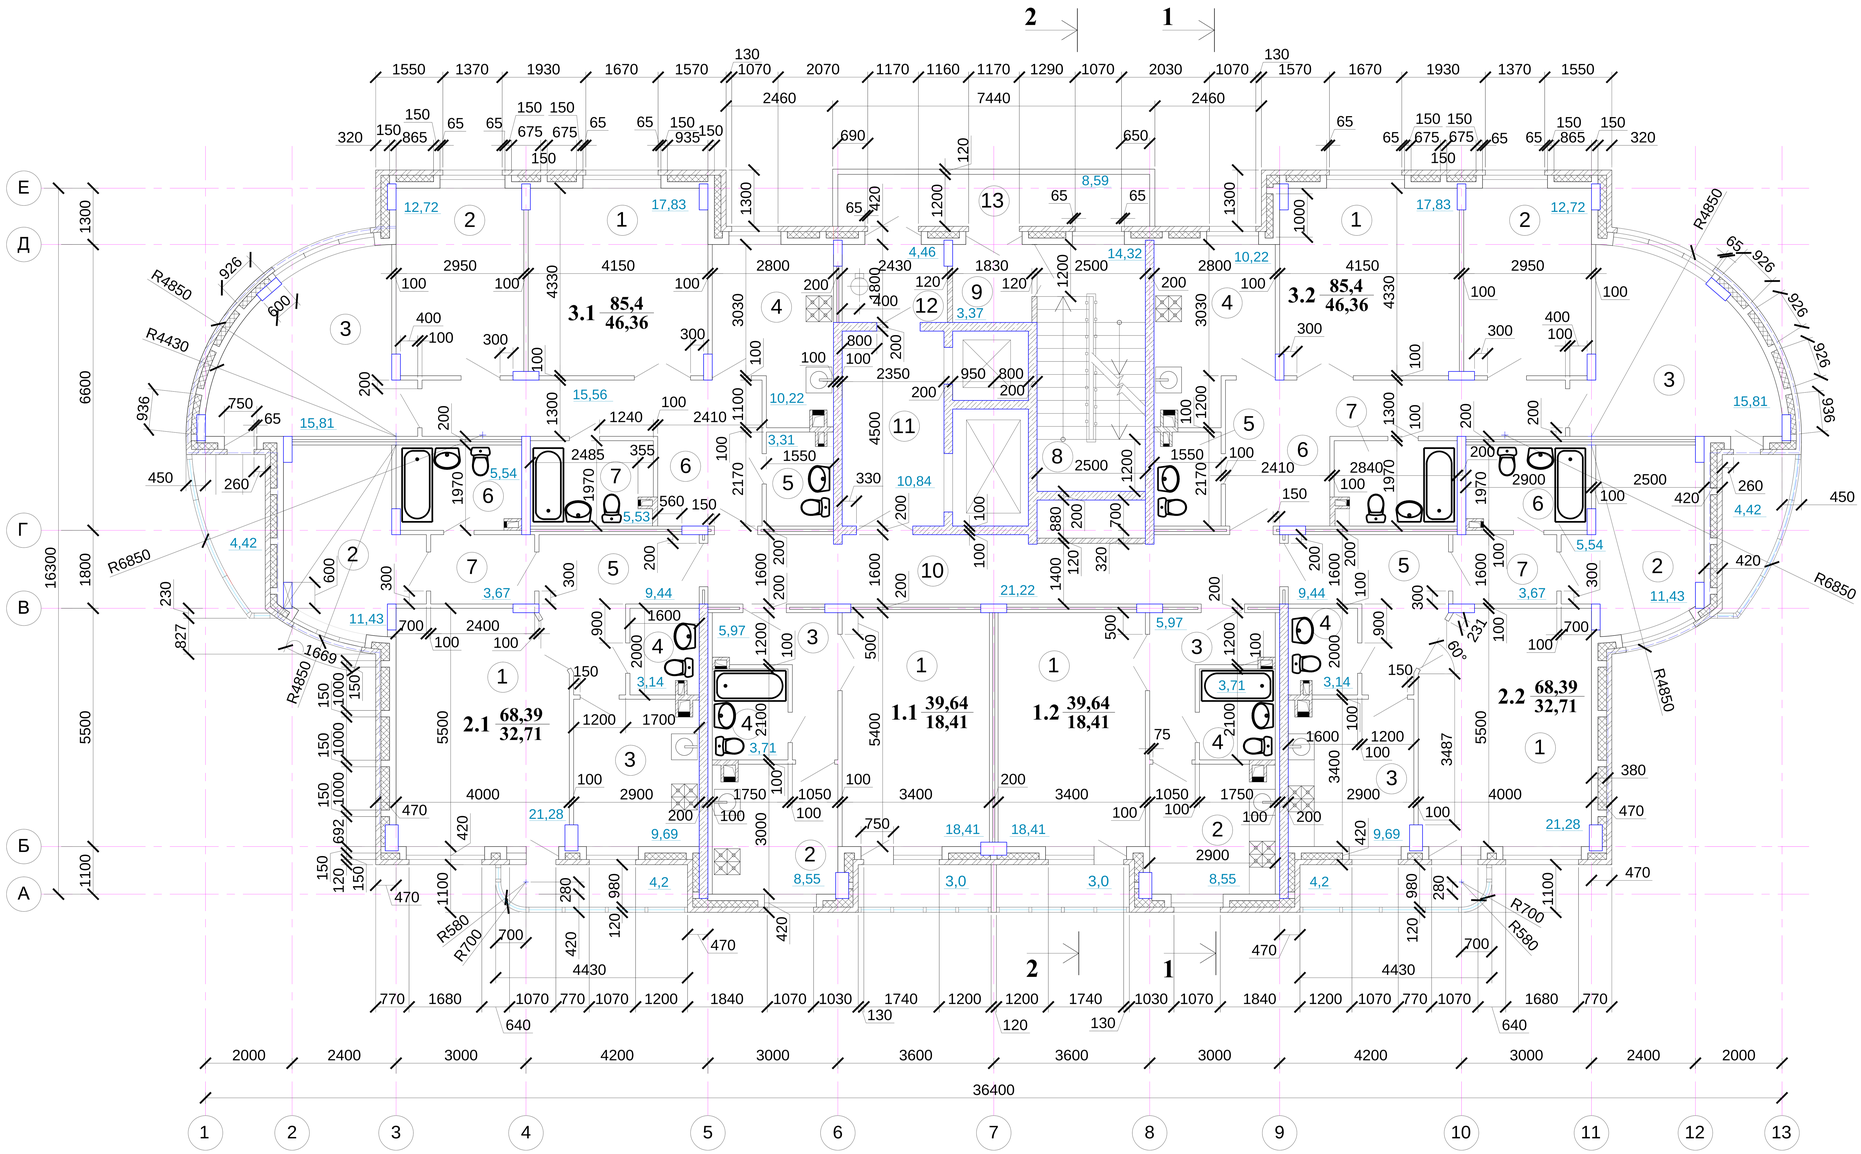

Условные обозначения:

2.2 68,39/32,71 — общая площадь квартиры с лоджией / жилая площадь квартиры

порядковый номер по экспликации

Изм.	Кол.уч.	Лист	№док.	Подпись	Дата	1039/13 - 94 - АР2
						Многоэтажный жилой комплекс с полуподземной автостоянкой по ул. Макаренко в Привокзальном районе г. Тулы
Разраб.		Смирнова				Стадия: П; Лист: 6; Листов:
Н.контр.		Веретенников				
Гл. констр.		Клементьев				План на отм. 3,600 в осях А/3 - А/6, секция Г.
						ООО ПСП "Стройэкспертиза"

Взам. инв. №

Подпись. и дата

Инв. № подп.

Формат А2