


Технико-экономические показатели

1 этаж		1 секция	2 секция	3 секция	4 секция	Всего	
1	Общая площадь нежилых помещений	м²	265.75	186.01	251.61	-	703.37
Жилая часть:							
2	Количество квартир шт., в т.ч.			4	8		12
1 - комнатные :							
	жилая площадь квартир	м²	-	-	56.31	50.54	106.85
	площадь квартир	м²	-	-	115.86	111.02	226.88
	общая площадь квартир	м²	-	-	122.25	117.69	239.94
2 - комнатные :							
	жилая площадь квартир	м²	-	-	31.47	161.98	193.45
	площадь квартир	м²	-	-	56.65	297.61	354.26
	общая площадь квартир	м²	-	-	58.86	303.54	362.40
3	Жилая площадь квартир	м²	-	-	87.78	212.52	300.30
4	Площадь квартир	м²	-	-	172.51	408.63	581.14
5	Общая площадь квартир	м²	-	-	181.11	421.23	602.34

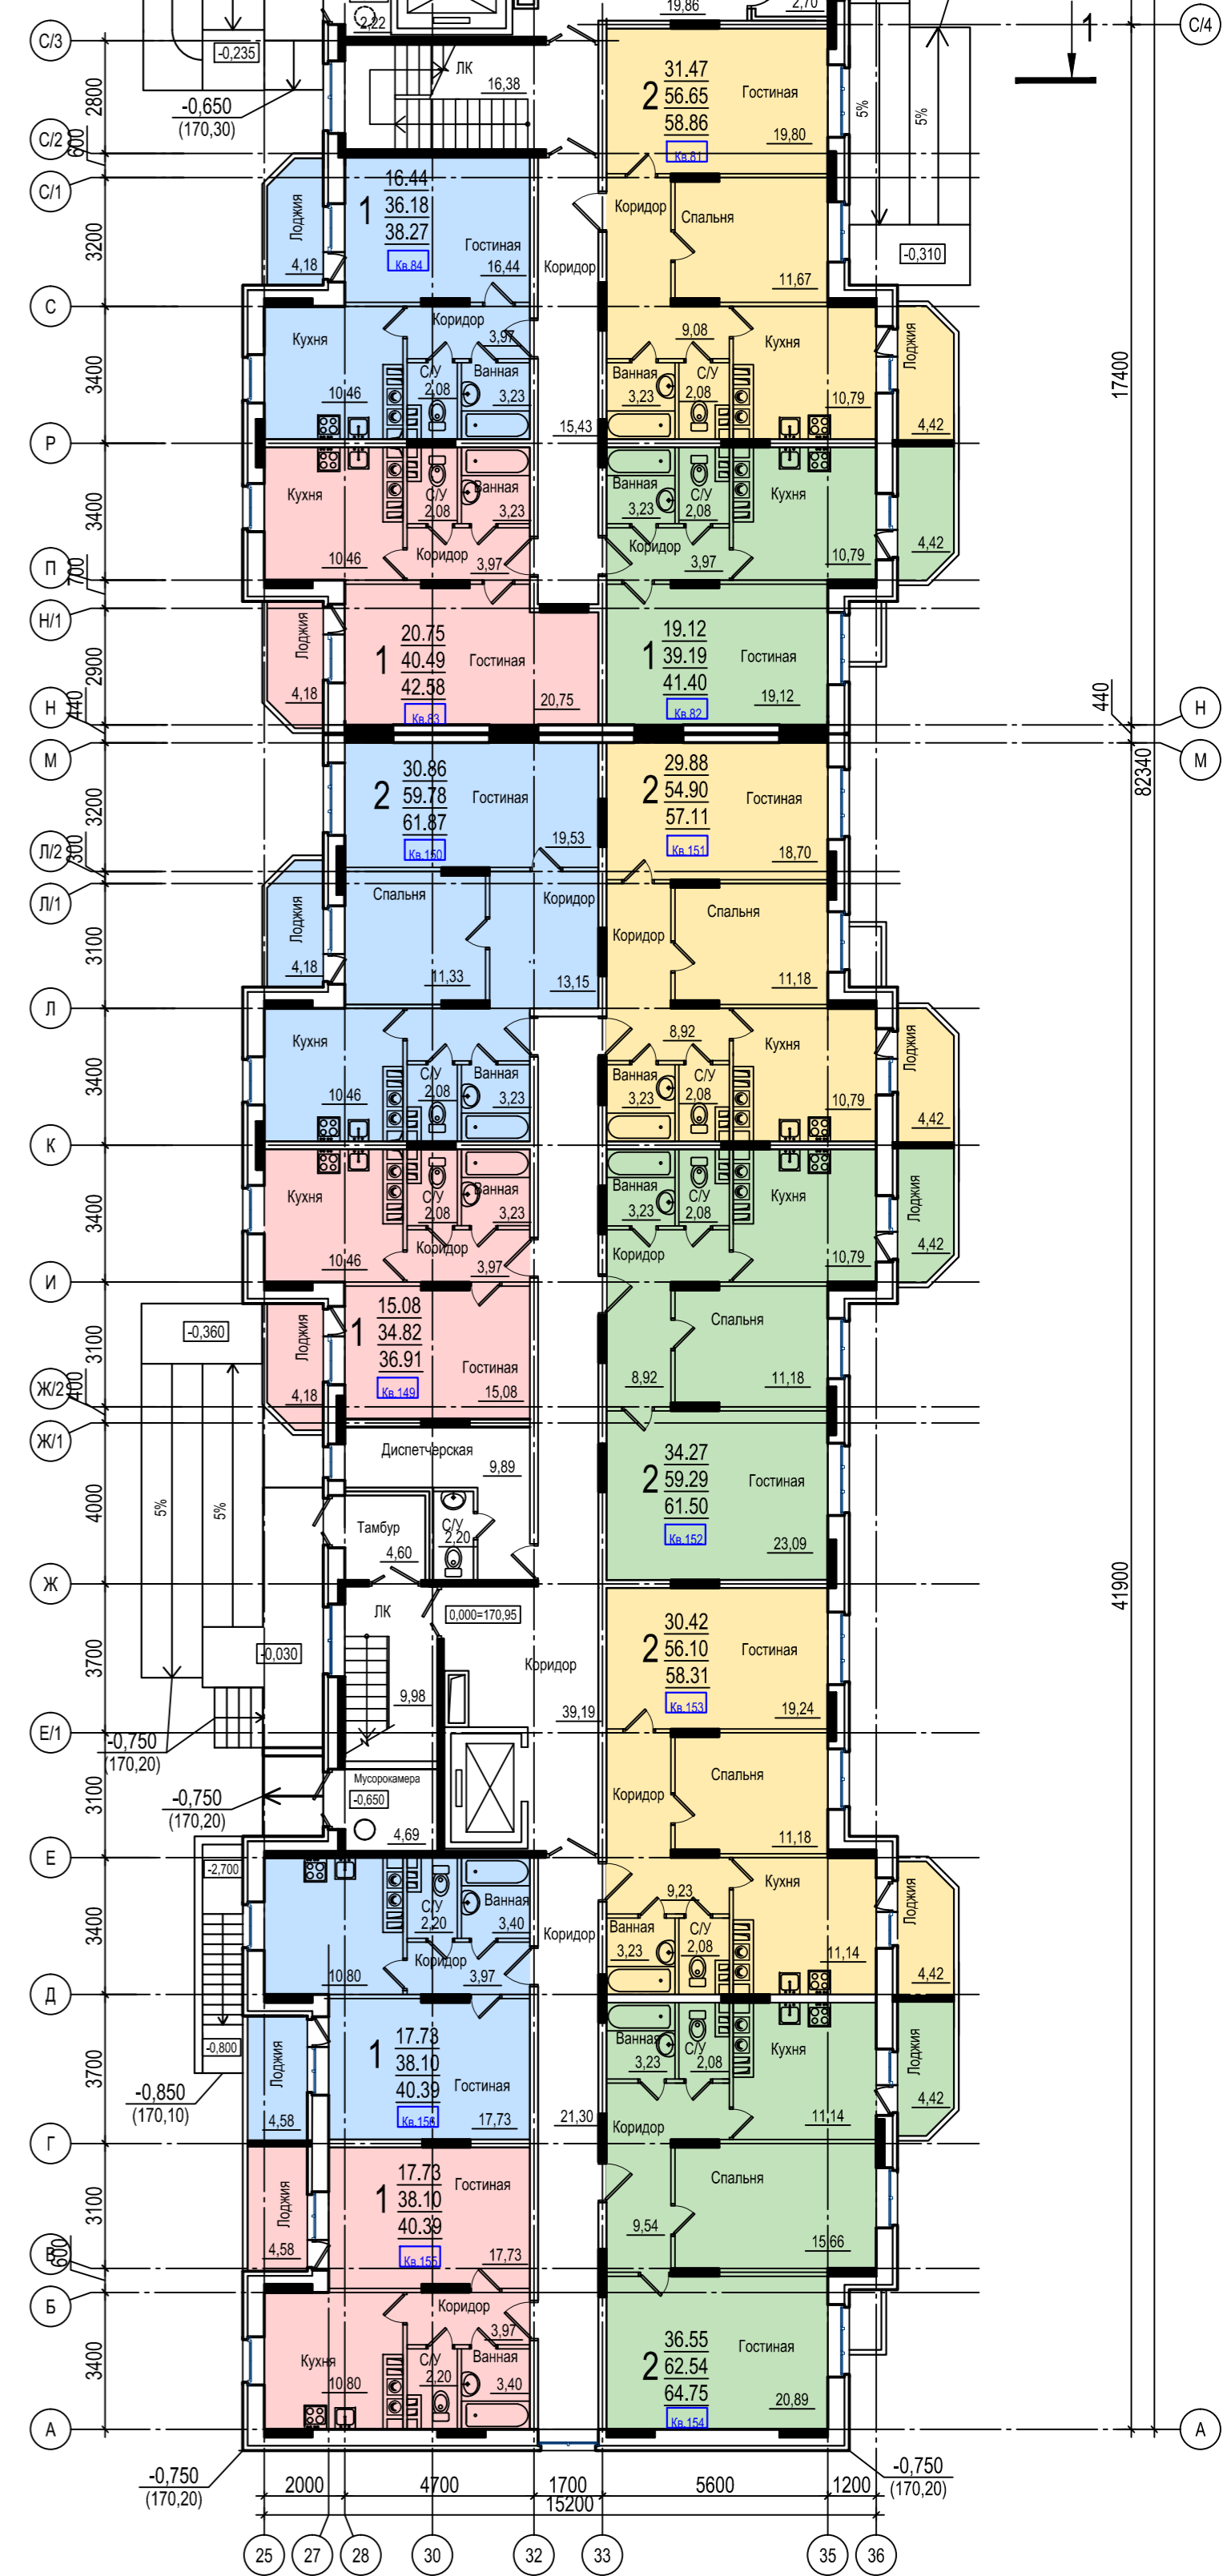

04-14-АР.ГЧ					
Жилой дом со встроенными нежилыми помещениями по улице Питейной, между домами 22 и 24, в Зареченском районе г. Тулы					
Изм.	Кол. уч.	Лист	№ док.	Подп.	Дата
Разработал	Холина				
ГИП	Гапонов				
Н.контр.	Гапонова				
Стация			Лист	Листов	
П			7		
План 1 этажа. М 1:150					
Формат А1					