


Технико-экономические показатели

| 2 этаж | | 1 секция | 2 секция | 3 секция | 4 секция | Всего |
|--------|--------------------------------|-----------|----------|----------|----------|----------|
| 1 | Количество квартир шт., в т.ч. | 6 | 4 | 8 | 2 | 26 |
| | 1 - комнатные : | | | | | 12 |
| | жилая площадь квартир | м² 69.57 | 36.96 | 76.00 | 35.46 | 217.99 |
| | площадь квартир | м² 149.62 | 75.02 | 153.62 | 76.20 | 454.46 |
| | общая площадь квартир | м² 158.38 | 79.40 | 162.24 | 80.78 | 480.80 |
| | 2 - комнатные : | 2 | 2 | 2 | 6 | 12 |
| | жилая площадь квартир | м² 63.68 | 64.01 | 62.10 | 191.18 | 380.97 |
| | площадь квартир | м² 114.82 | 119.29 | 112.62 | 345.01 | 691.74 |
| | общая площадь квартир | м² 119.98 | 123.51 | 117.04 | 358.03 | 718.56 |
| | 3 - комнатные : | - | - | 2 | - | 2 |
| | жилая площадь квартир | м² - | - | 91.54 | - | 91.54 |
| | площадь квартир | м² - | - | 149.55 | - | 149.55 |
| | общая площадь квартир | м² - | - | 154.54 | - | 154.54 |
| 2 | Жилая площадь квартир | м² 133.25 | 100.97 | 229.64 | 226.64 | 690.50 |
| 3 | Площадь квартир | м² 264.44 | 194.31 | 415.79 | 421.21 | 1 295.75 |
| 4 | Общая площадь квартир | м² 278.36 | 202.91 | 433.82 | 438.81 | 1 353.90 |

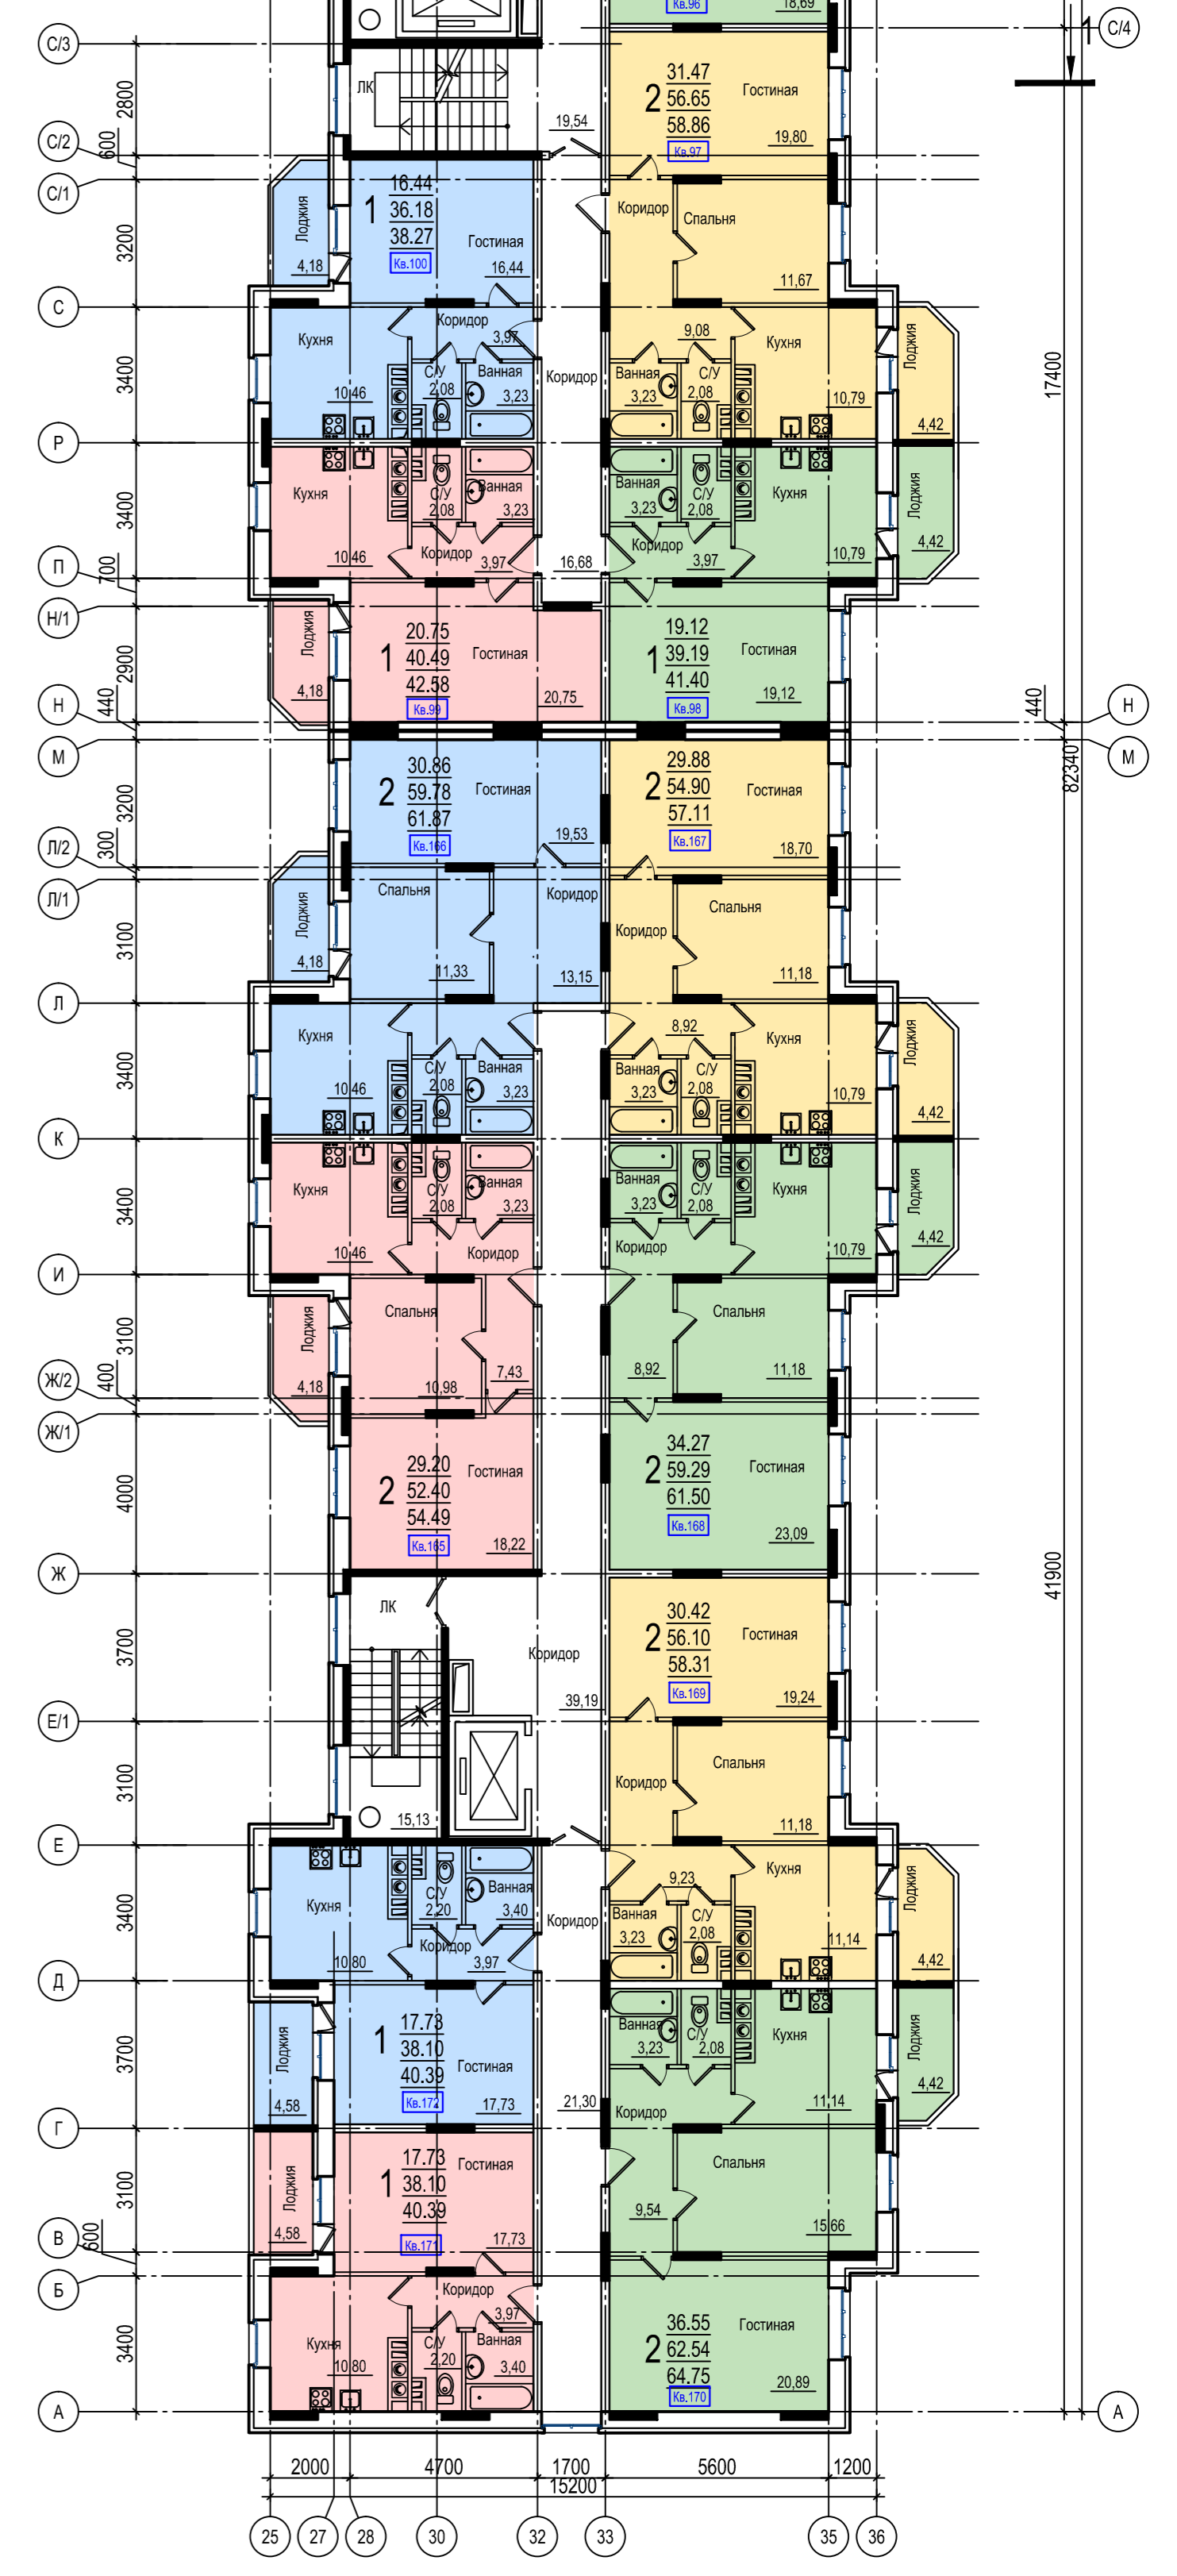

| | | | | | |
|---|----------|------|-----------|-------|--------|
| 04-14-АР.ГЧ | | | | | |
| Жилой дом со встроенными нежилыми помещениями по улице Питейной, между домами 22 и 24, в Зареченском районе г. Тулы | | | | | |
| Изм. | Кол. уч. | Лист | № док. | Подп. | Дата |
| Разработал | Холина | | | | |
| ГИП | Гапонов | | | | |
| Н.контр. | Гапонова | | | | |
| План 3 этажа. М 1:150 | | | Стация | Лист | Листов |
| | | | П | 9 | |
| АБАНГАРД | | | Формат А1 | | |