


Ситуационная схема

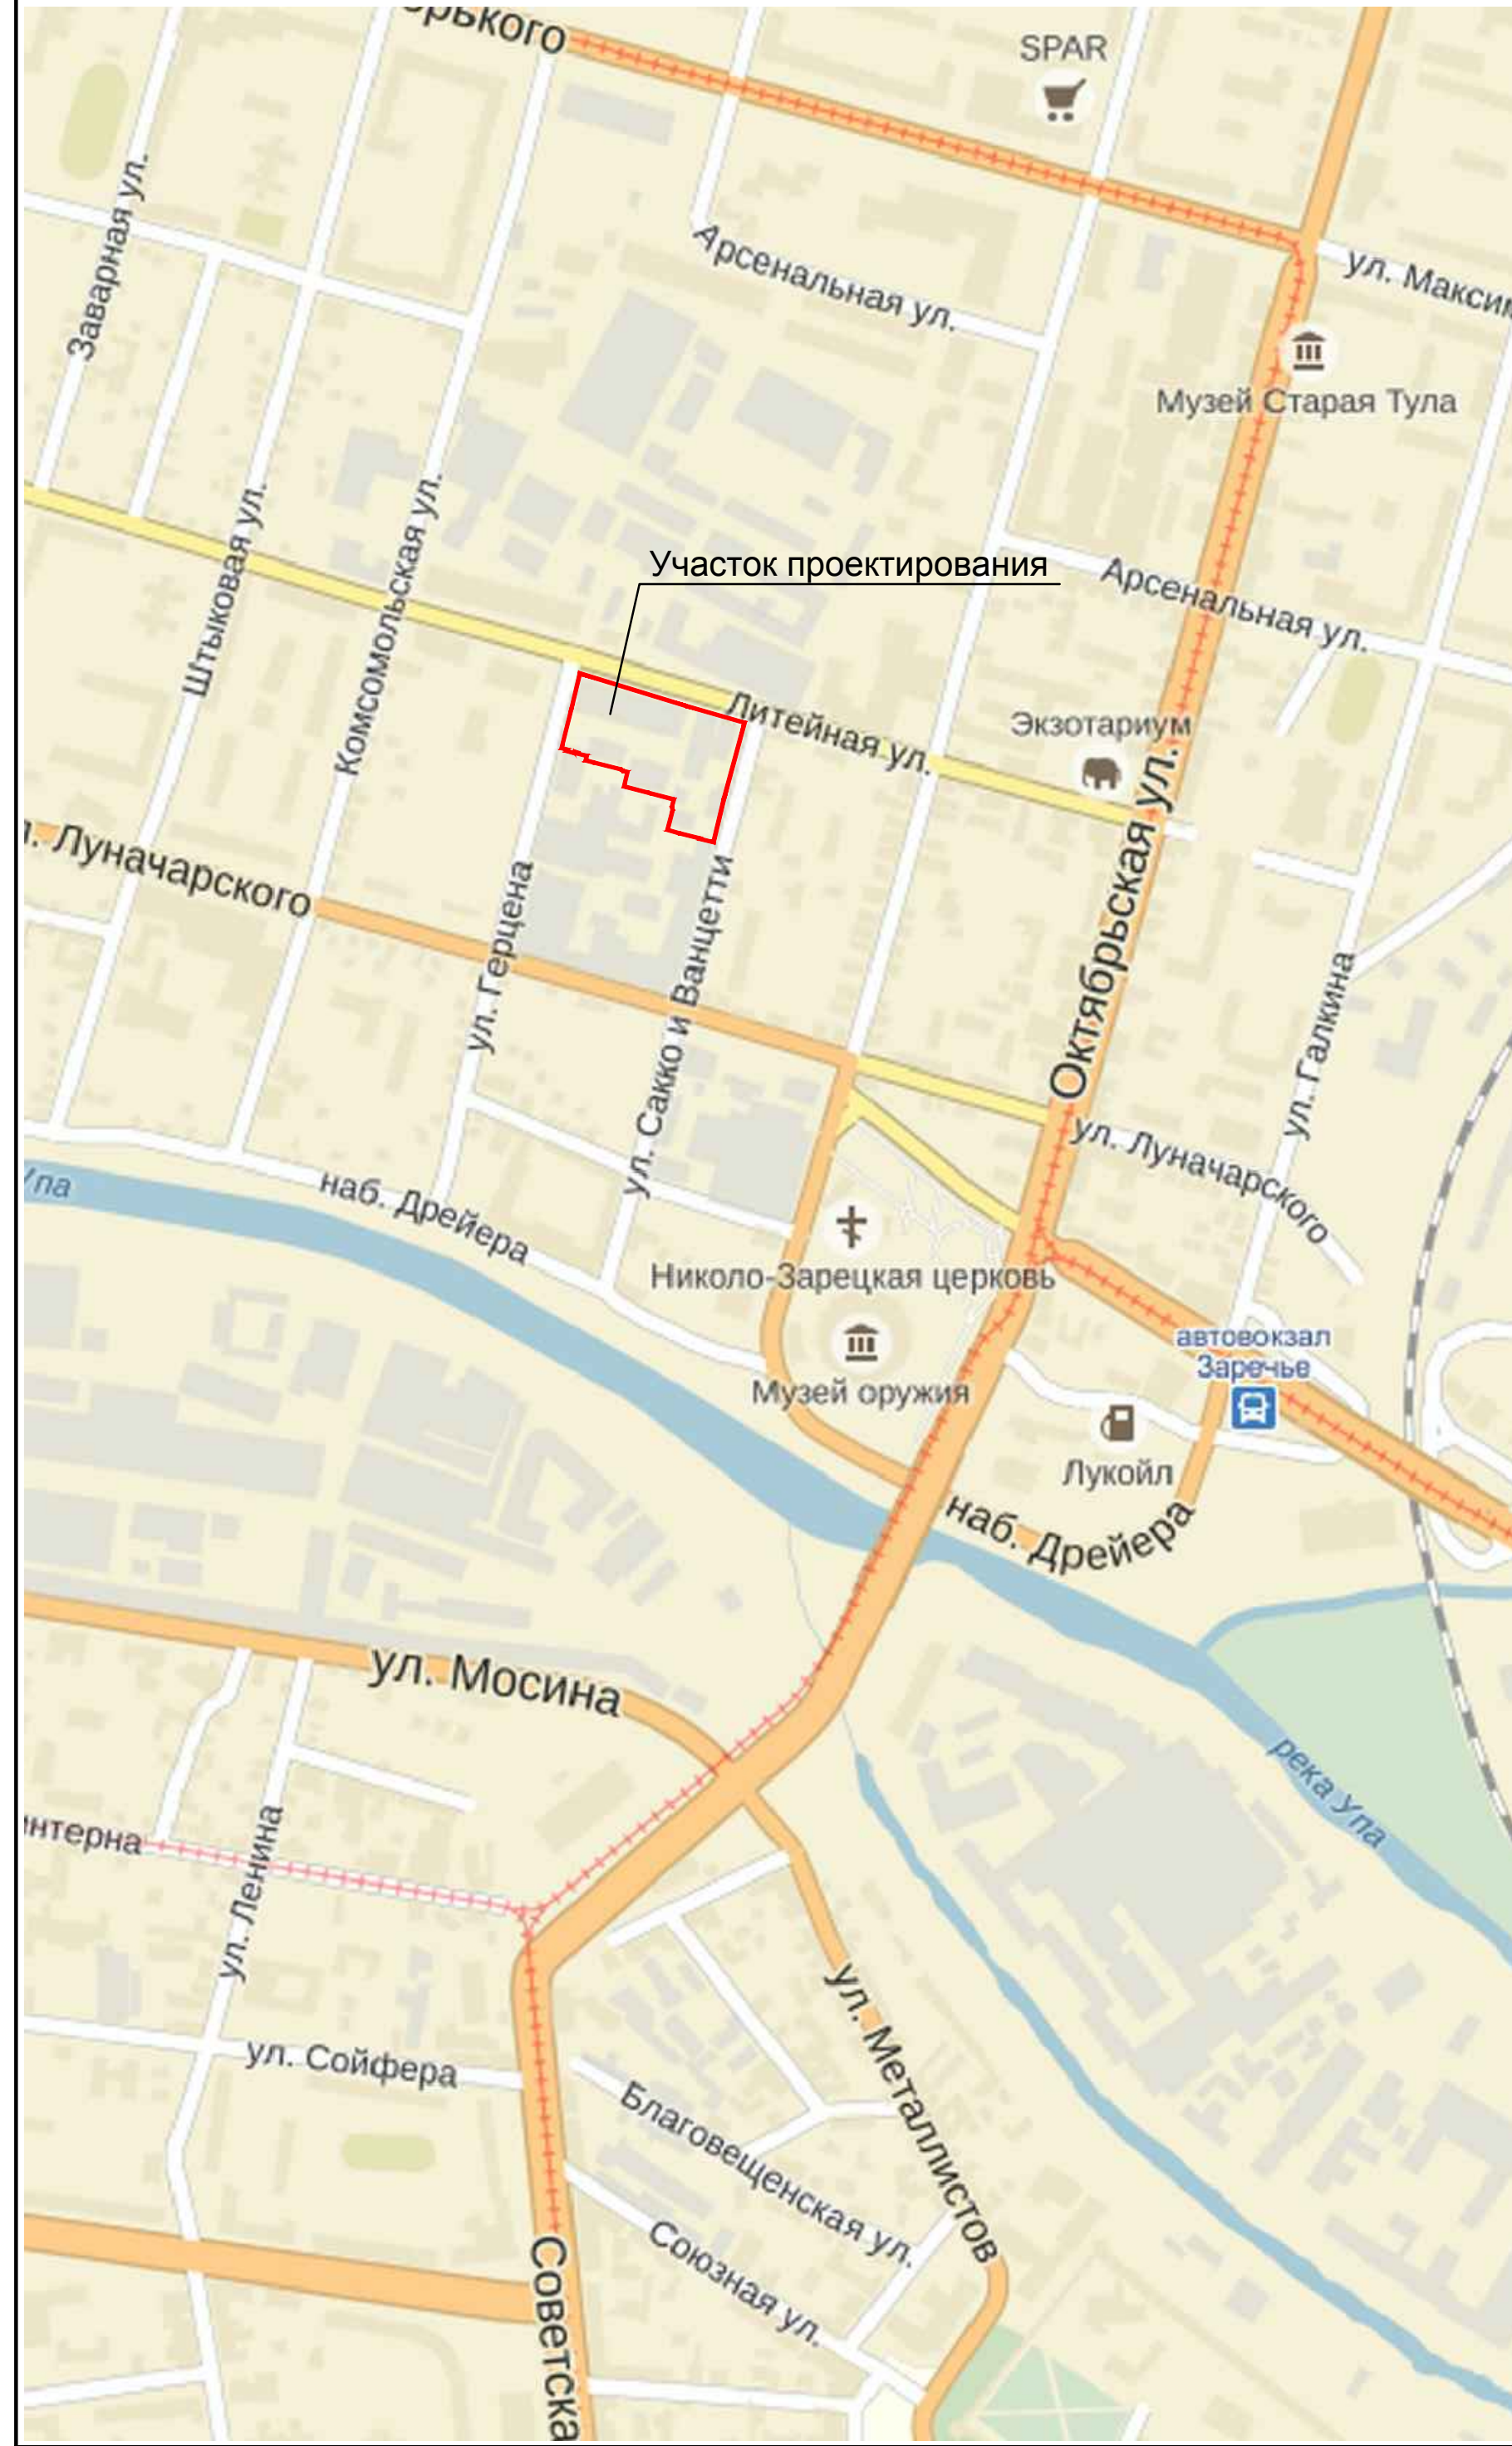

Ведомость жилых и общественных зданий и сооружений

№ на плане	Наименование и обозначение	Этажность	Количество		Площадь, м2		Количество жителей
			Зданий	квартир	застройки	общая нежил. помещ.	
1	Проектируемый многоквартирный жилой дом с нежилыми помещениями	9	1	220	2 296,6	11 392,99	380
2	Проектируемая трансформаторная подстанция	1	1	-	23,03	-	-

Экспликация площадок и автостоянок

Обозначение на плане	Наименование показателя	Ед.изм.	Количество	
			По расчету	По проекту
A	Площадка для игр детей дошкольного и младшего школьного возраста	м2	266,0	320,0
Б	Площадка для занятий физкультурой	м2	760,0	760,0
В	Площадка для отдыха взрослых	м2	38,0	72,0
Г1	Площадка для мусорных контейнеров	м2	10,0	10,5
Г2	Площадка для чистки и сушки	м2	47,0	52,5
Д1	Автопарковки для работающих	м/мест	12	12
Д2	Гостевые автопарковки	м/мест	11	11
Д3	Автопарковки	м/мест	66	66
Всего автопарковок			89	89


Из них парковок для МГН (10% от общего кол-ва) - 8 м/мест

Баланс территории

№ п/п	Наименование показателя	Ед.изм.	Количество
1	Площадь участка, в том числе:	м2	13 310 (100%)
1.1	- площадь застройки	м2	2 296,6 (17,2%)
1.2	- площадь зеленых насаждений, озеленение детских, физкультурных и площадок отдыха	м2	5 014,0 (37,7%)
1.3	- площадь покрытых площадок	м2	1 215,0 (9,2%)
1.4	- площадь проездов, тротуаров, отмостки	м2	4 784,4 (35,9%)
2	Коэффициент застройки		0,17
3	Коэффициент плотности застройки		1,2

УСЛОВНЫЕ ОБОЗНАЧЕНИЯ

- проектируемое здание
- площадки
- озеленение
- тротуары
- проезды
- границы земельного участка жилого дома
- ограждение территории жилого дома

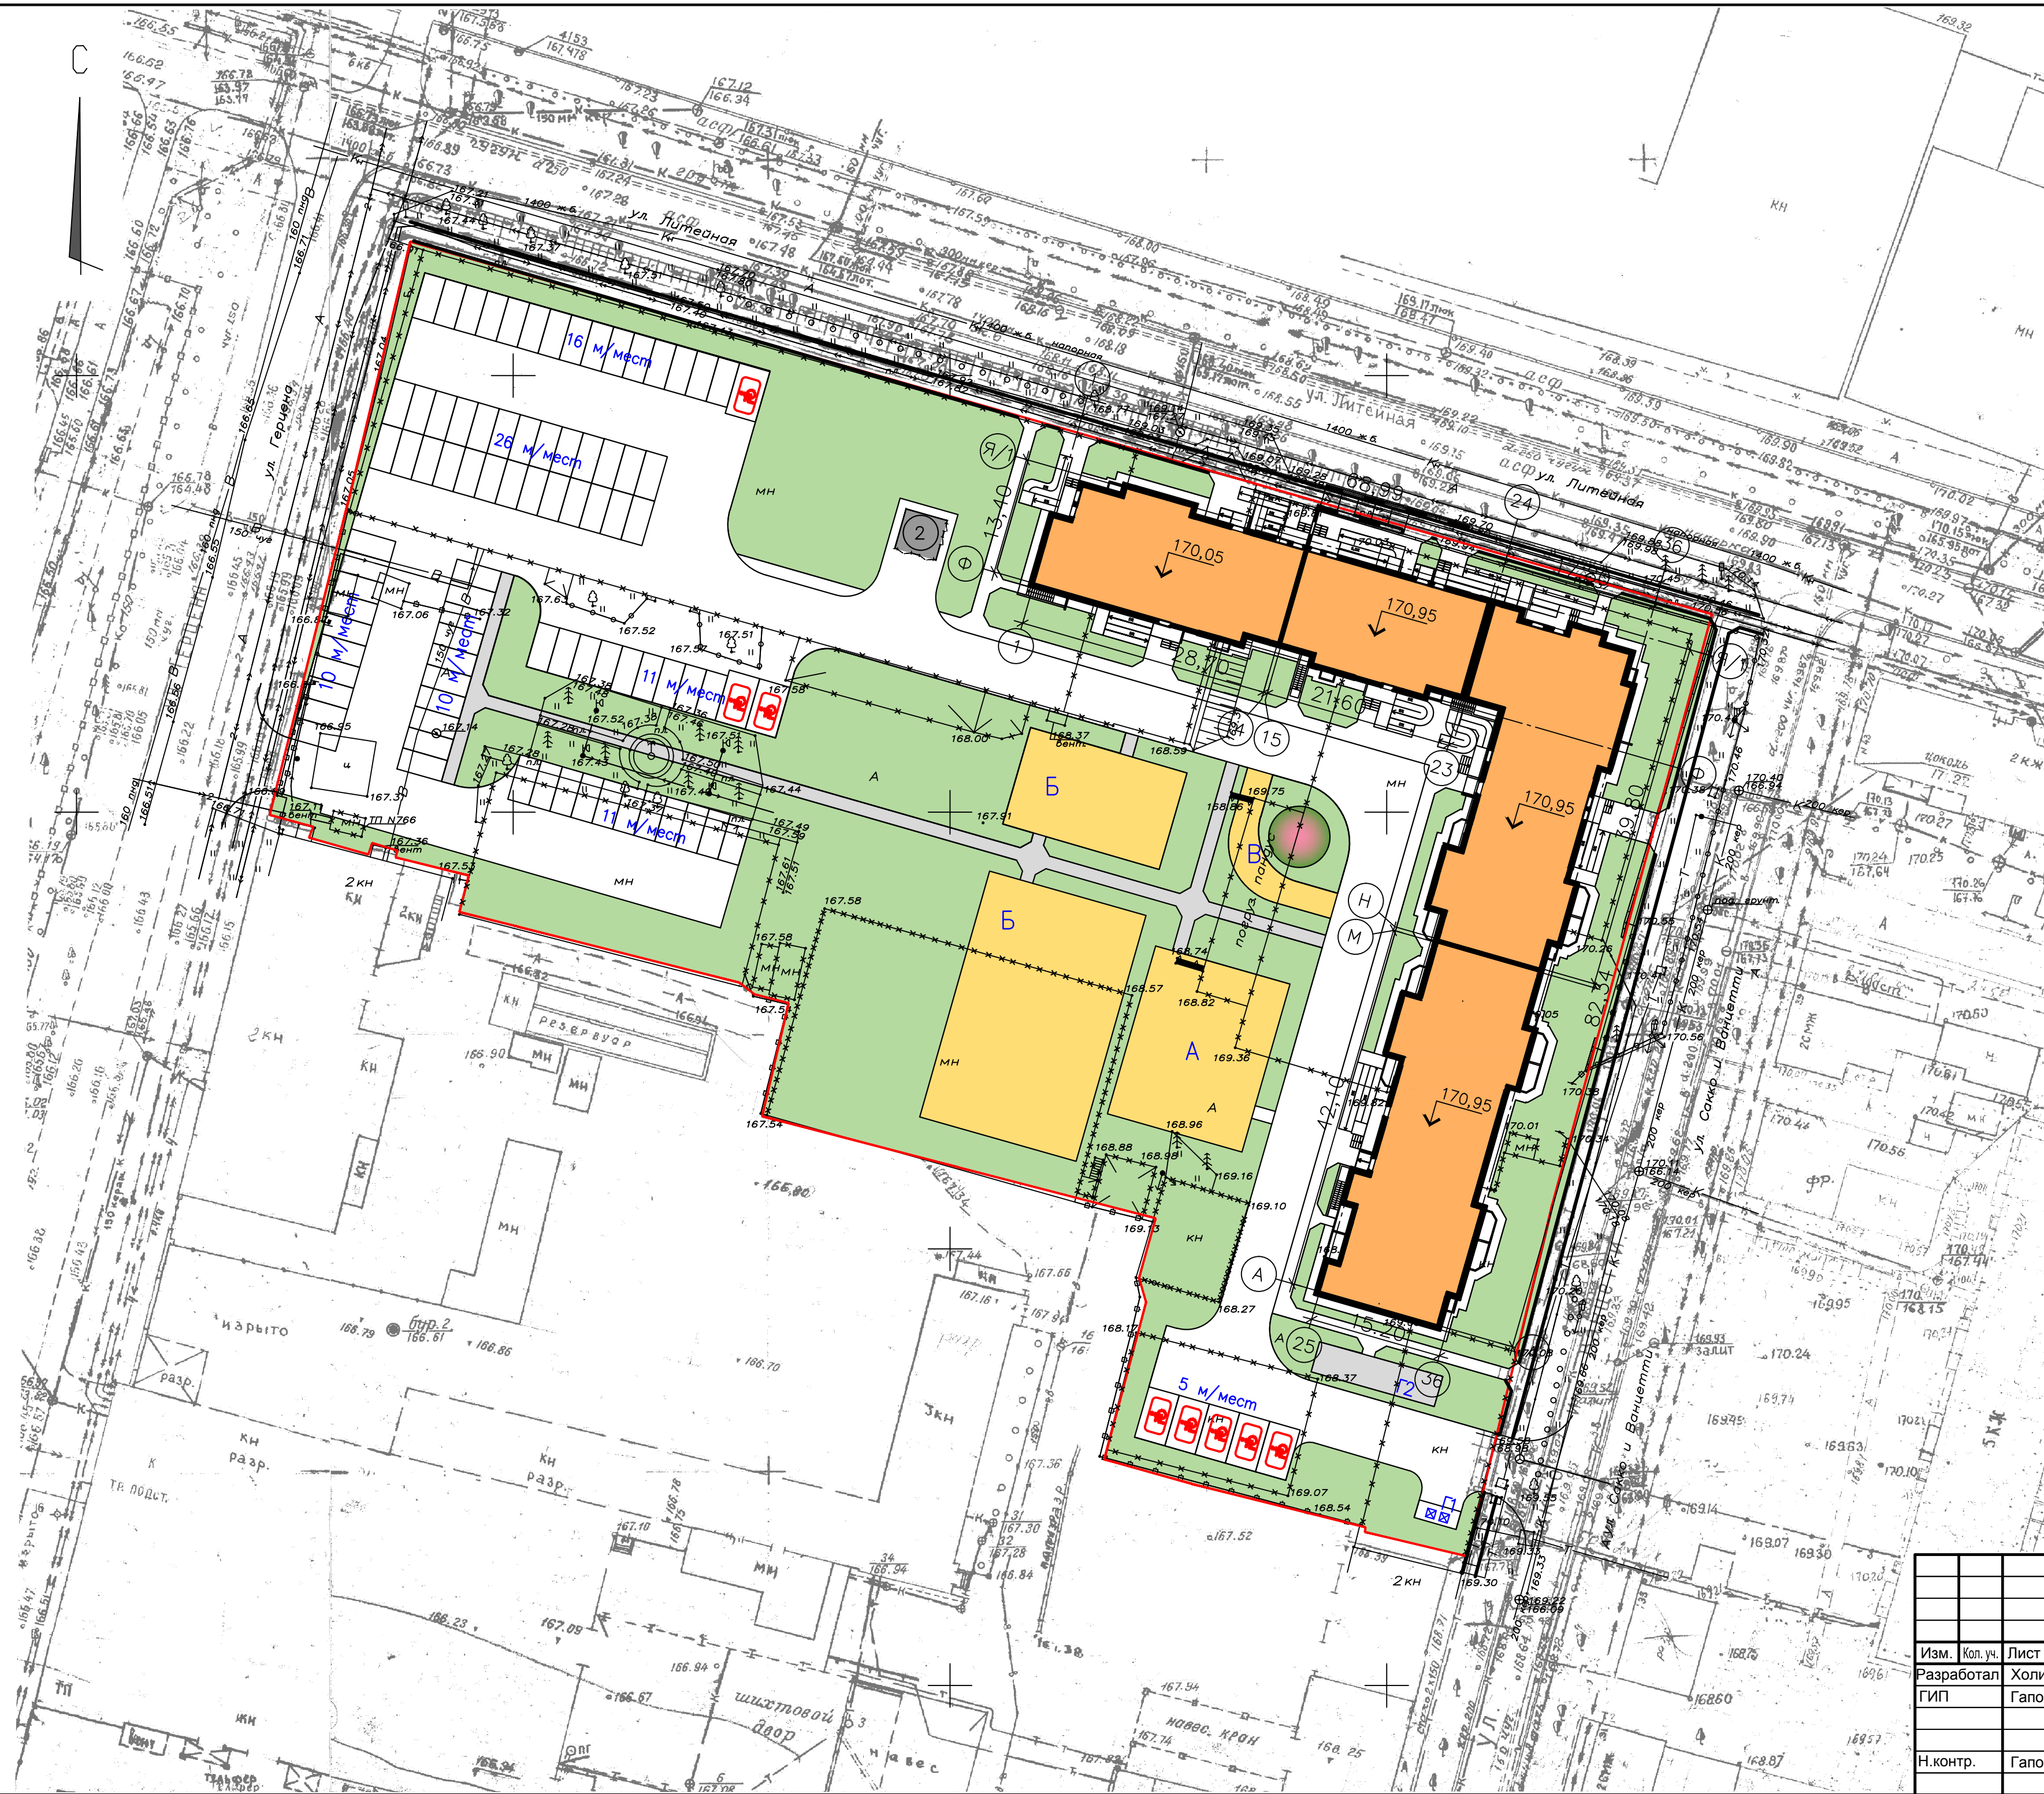

04 - 14 - ПЗУ.ГЧ					
Жилой дом со встроенными нежилыми помещениями по улице Литейной, между домами 22 и 24, в Зареченском районе г. Тулы					
Изм.	Коп.уз.	Лист	№ док.	Подп.	Дата
Разработал	Холкина				
ГИП	Гапонов				
Н.контр.	Гапонова				
			Стадия	Лист	Листов
			П	1	11
Ситуационная схема. Схема планировочной организации земельного участка. М 1:500					