План на отм. 6,600; 9,600.

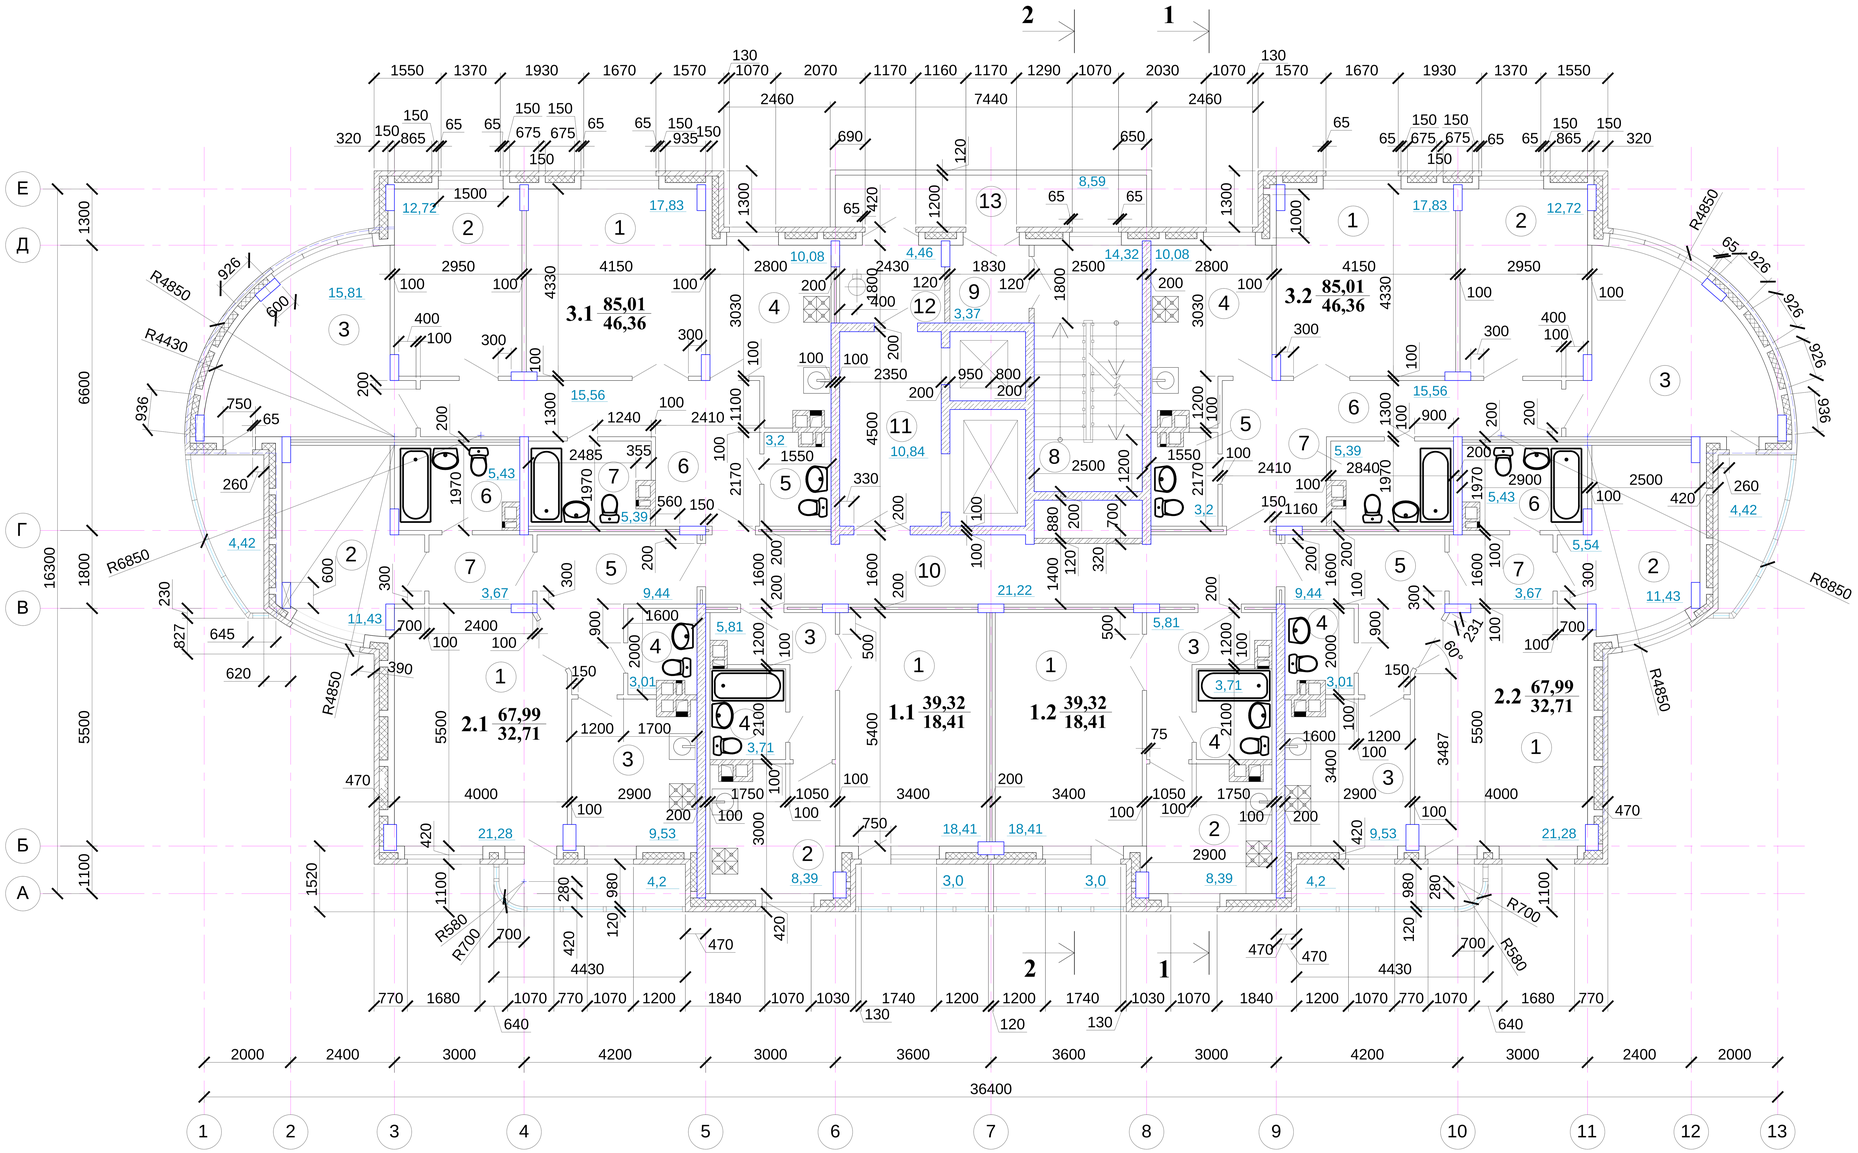

Условные обозначения:

1.1 39,32 / 18,41 — общая площадь квартиры с лоджией / жилая площадь квартиры

1.1 — порядковый номер по экспликации

Изм.	Кол.уч.	Лист	№док.	Подпись	Дата	1039/13 - 94 - АР2
						Многоэтажный жилой комплекс с полуподземной автостоянкой по ул. Макаренко в Привокзальном районе г. Тулы
Разраб.		Смирнова				Стадия: П; Лист: 8; Листов:
Н.контр.		Веретенников				
Гл. констр.		Клементьев				План на отм. 6,600, 9,600 в осях А/3 - А/6, секция Г.
						ООО ПСП "Стройэкспертиза"

Взам. инв. №

Подпись. и дата

Инв. № подп.

Формат А2