


План на отм. 0,000
в осях А/3 - А/6, секция Г.

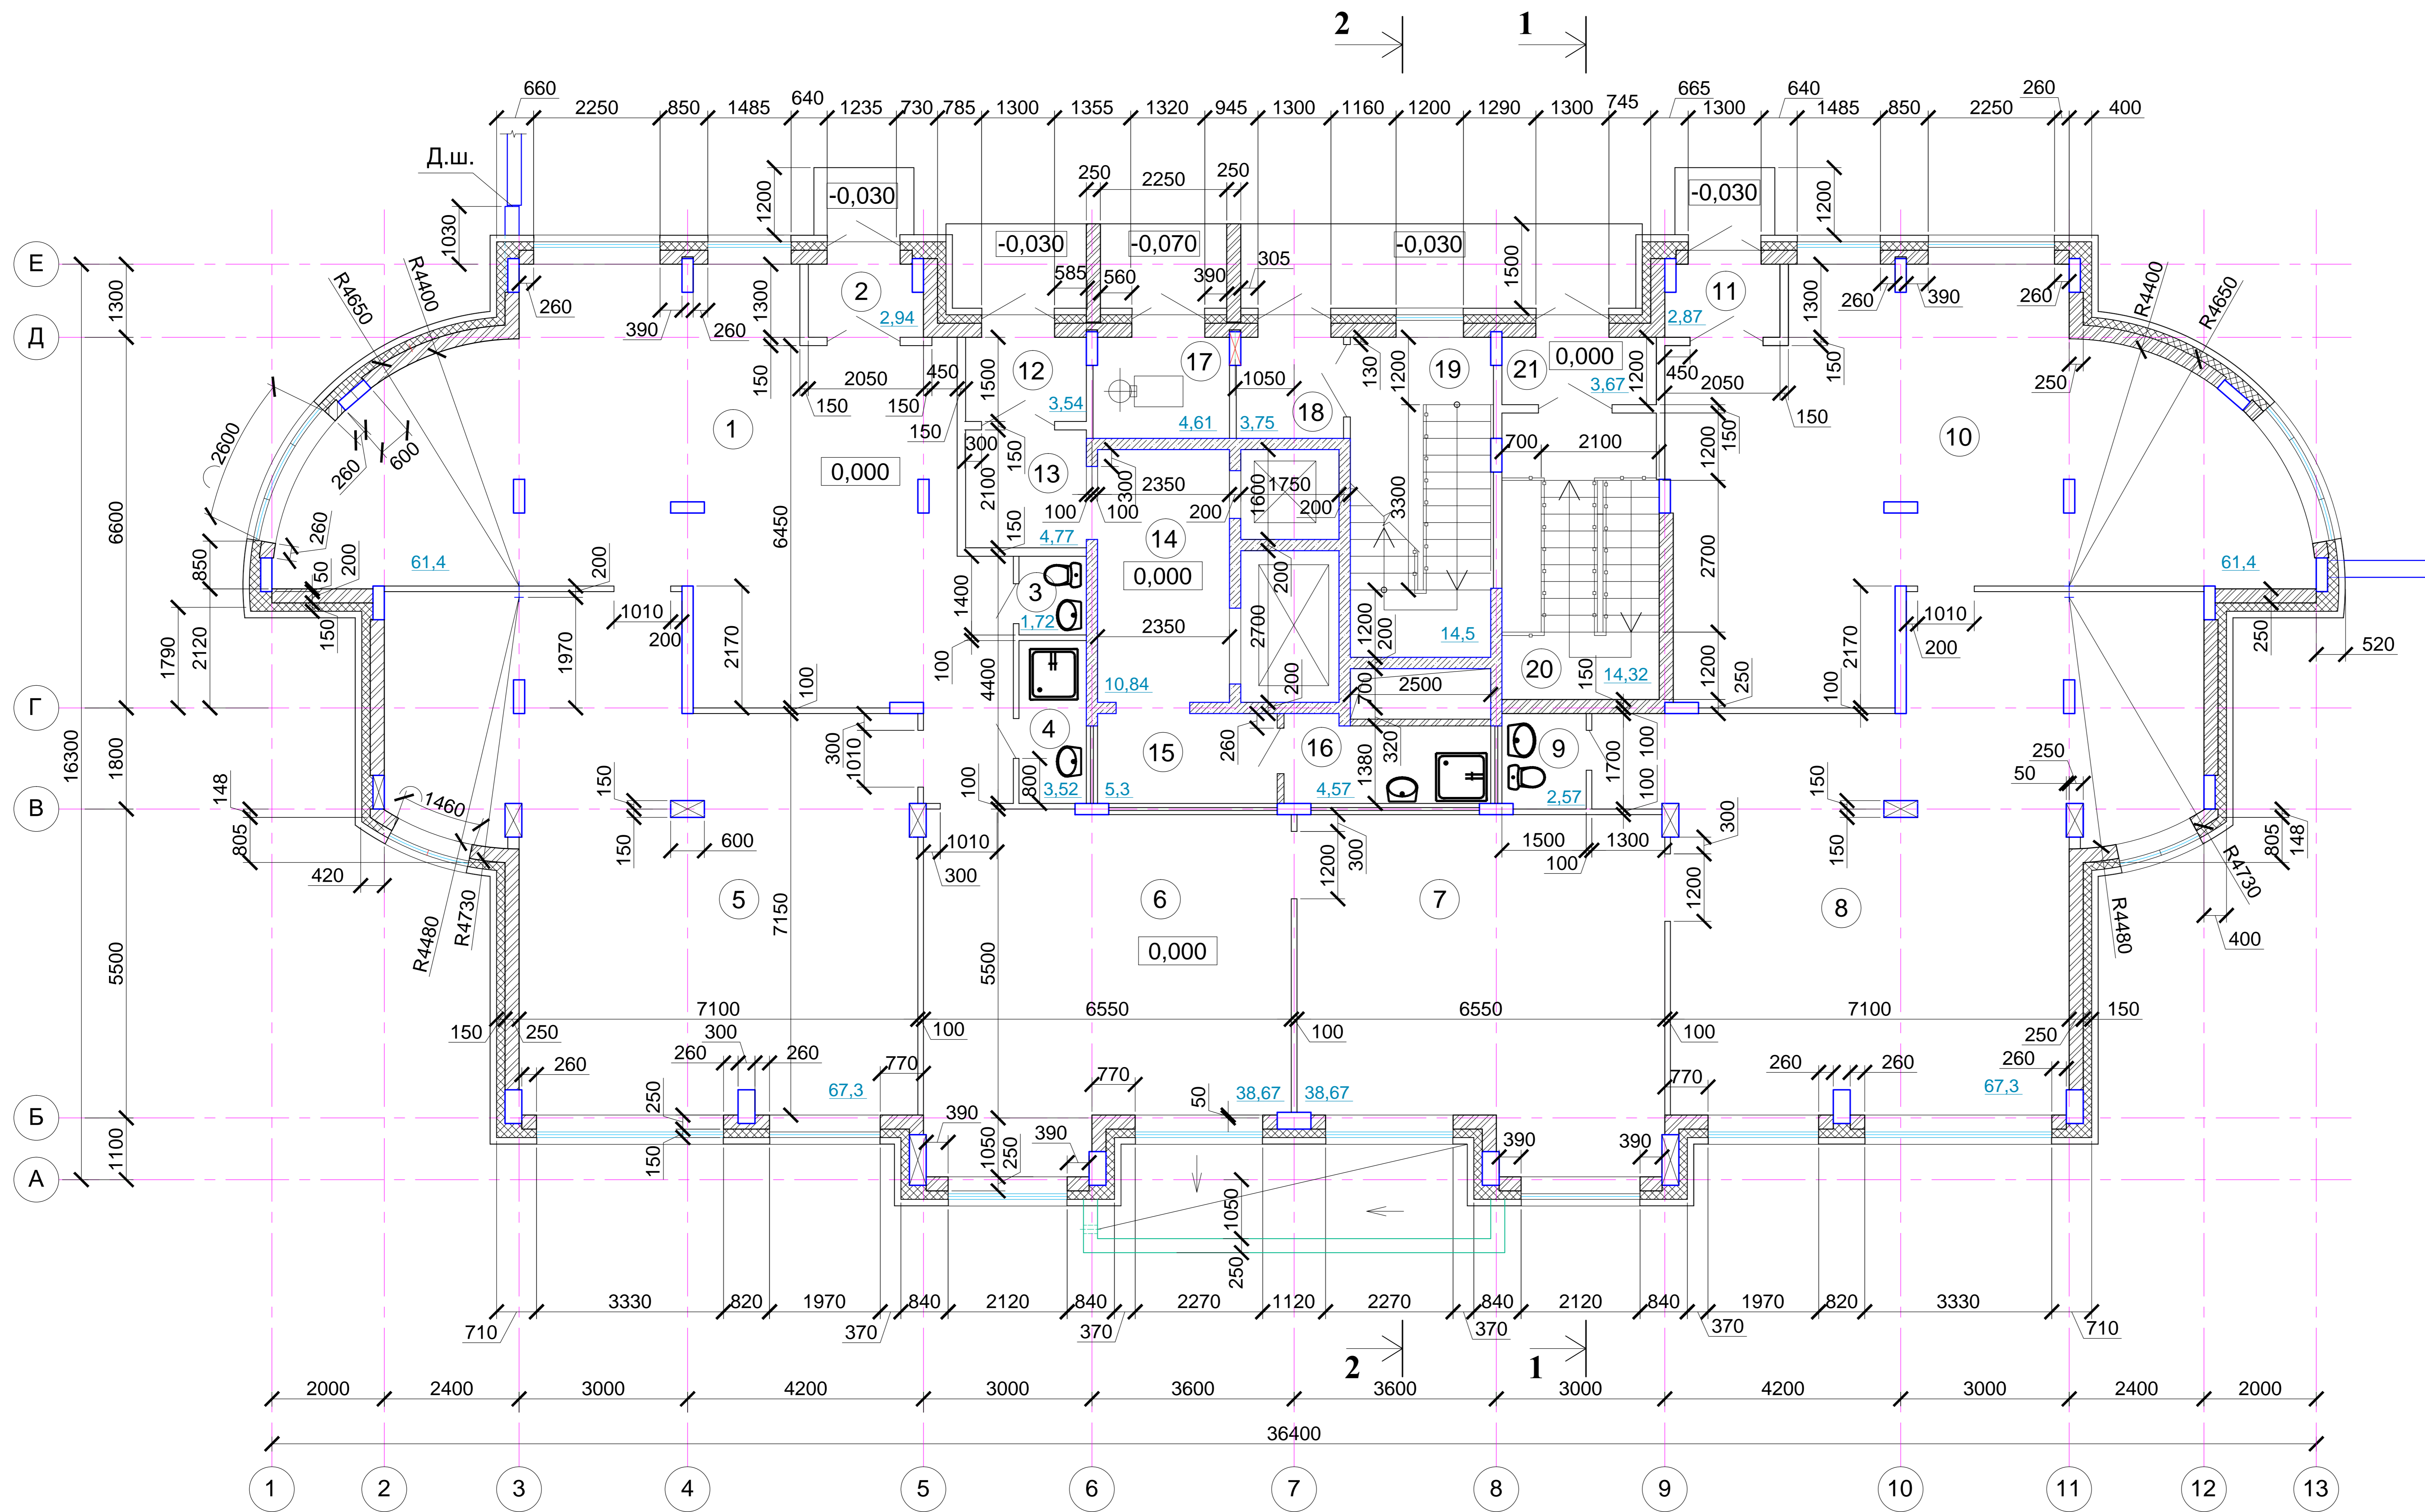

Экспликация помещений

Номер помещения	Наименование	Площадь, м ²
Офисные помещения		
1	Офис	61,4
2	Тамбур	2,94
3	Санузел	1,72
4	Помещение уборочного инвентаря и дезинфицирующих средств	3,52
5	Офис	67,3
6	Офис	38,67
7	Офис	38,67
8	Офис	67,3
9	Санузел	2,57
10	Офис	61,4
11	Тамбур	2,87
Помещения общего пользования жилой части здания		
12	Тамбур	3,54
13	Коридор	4,77
14	Лифтовый холл	10,84
15	Коридор	5,3
16	Помещение уборочного инвентаря и дезинфицирующих средств	4,57
17	Мусоросборная камера	4,61
18	Тамбур	3,75
19	Лестничная клетка	14,5
20	Лестничная клетка	14,32
21	Тамбур	3,67

Инов. № подл. Подпись. и дата. Взам. инв. №

Изм.	Кол.уч.	Лист	Недок.	Подпись	Дата
Разраб.		Смирнова			
Н.контр.		Веретенников			
Гл. констр.		Клементьев			

1039/13 - 94 - AP2			
Многоэтажный жилой комплекс с полуподземной автостоянкой по ул. Макаренко в Привокзальном районе г. Тулы			
	Стадия	Лист	Листов
	Р	4	
План на отм. 0,000 в осях А/3 - А/6, секция Г.			ООО ПСП "Стройэкспертиза"